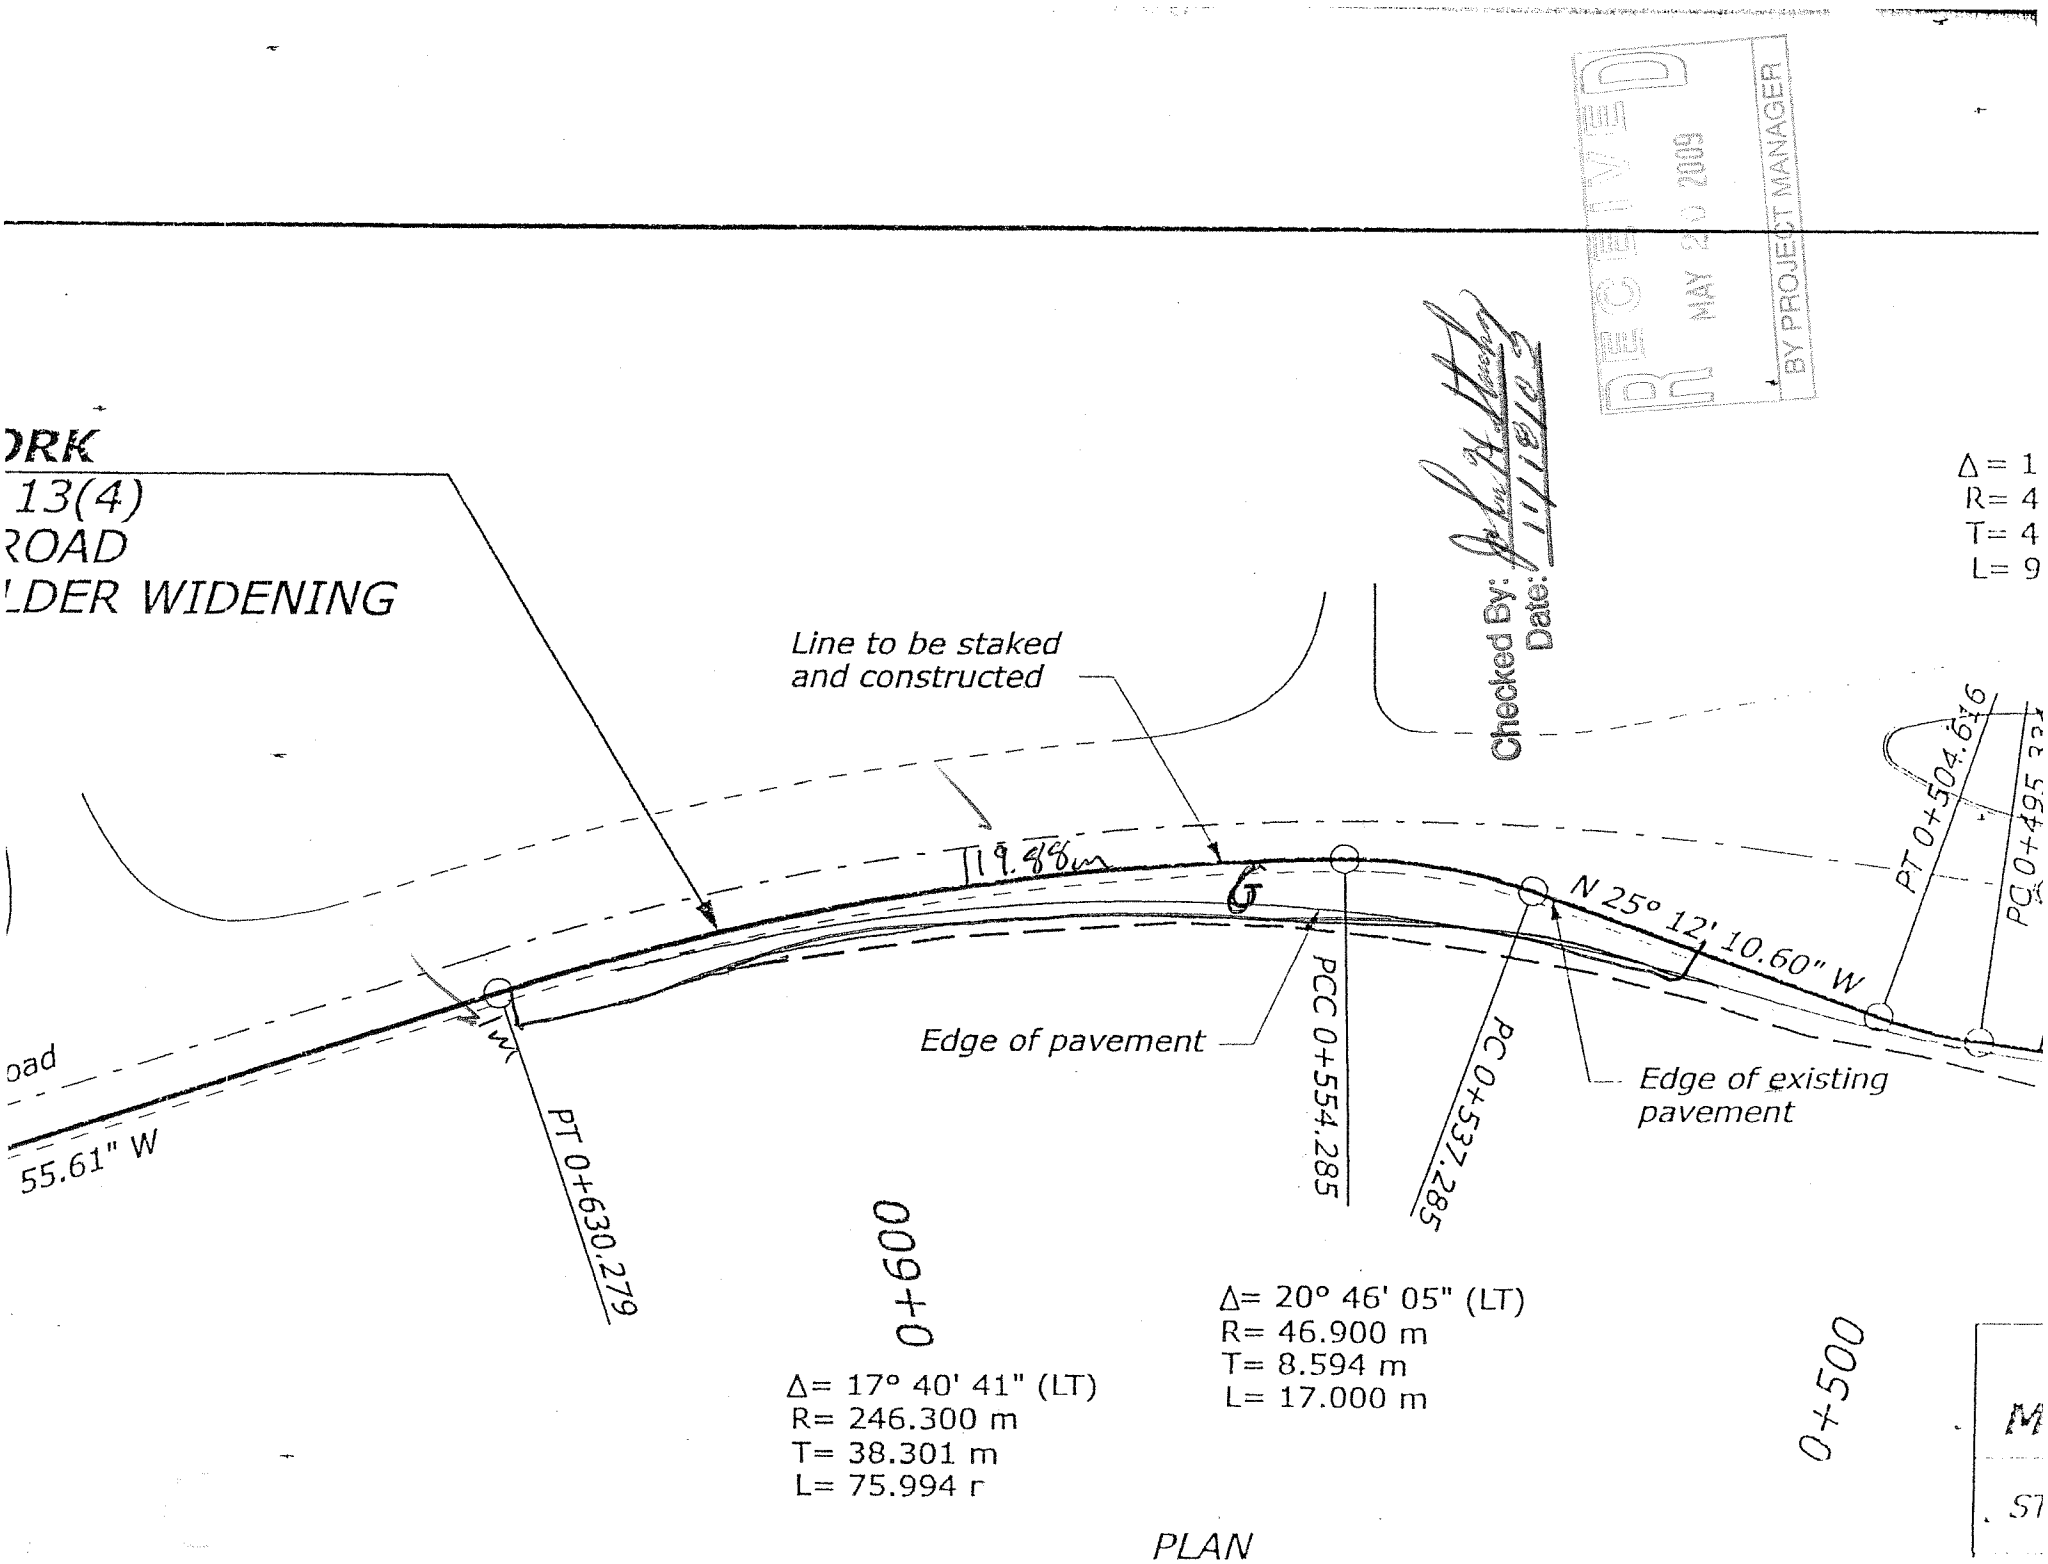

RECEIVED
MAY 20 2009
BY PROJECT MANAGER
Checked By:
Date: 11/18/09
ORK
13(4)
ROAD
LDER WIDENING
Line to be staked
and constructed
19.88m
G
N 25° 12' 10.60" W
PT 0+504.616
PC 0+495.33
Edge of pavement
PCC 0+554.285
PC 0+537.285
Edge of existing
pavement
PT 0+630.279
oad
55.61" W
0+600
0+500
Δ= 1
R= 4
T= 4
L= 9
Δ= 20° 46' 05" (LT)
R= 46.900 m
T= 8.594 m
L= 17.000 m
Δ= 17° 40' 41" (LT)
R= 246.300 m
T= 38.301 m
L= 75.994 r
PLAN